


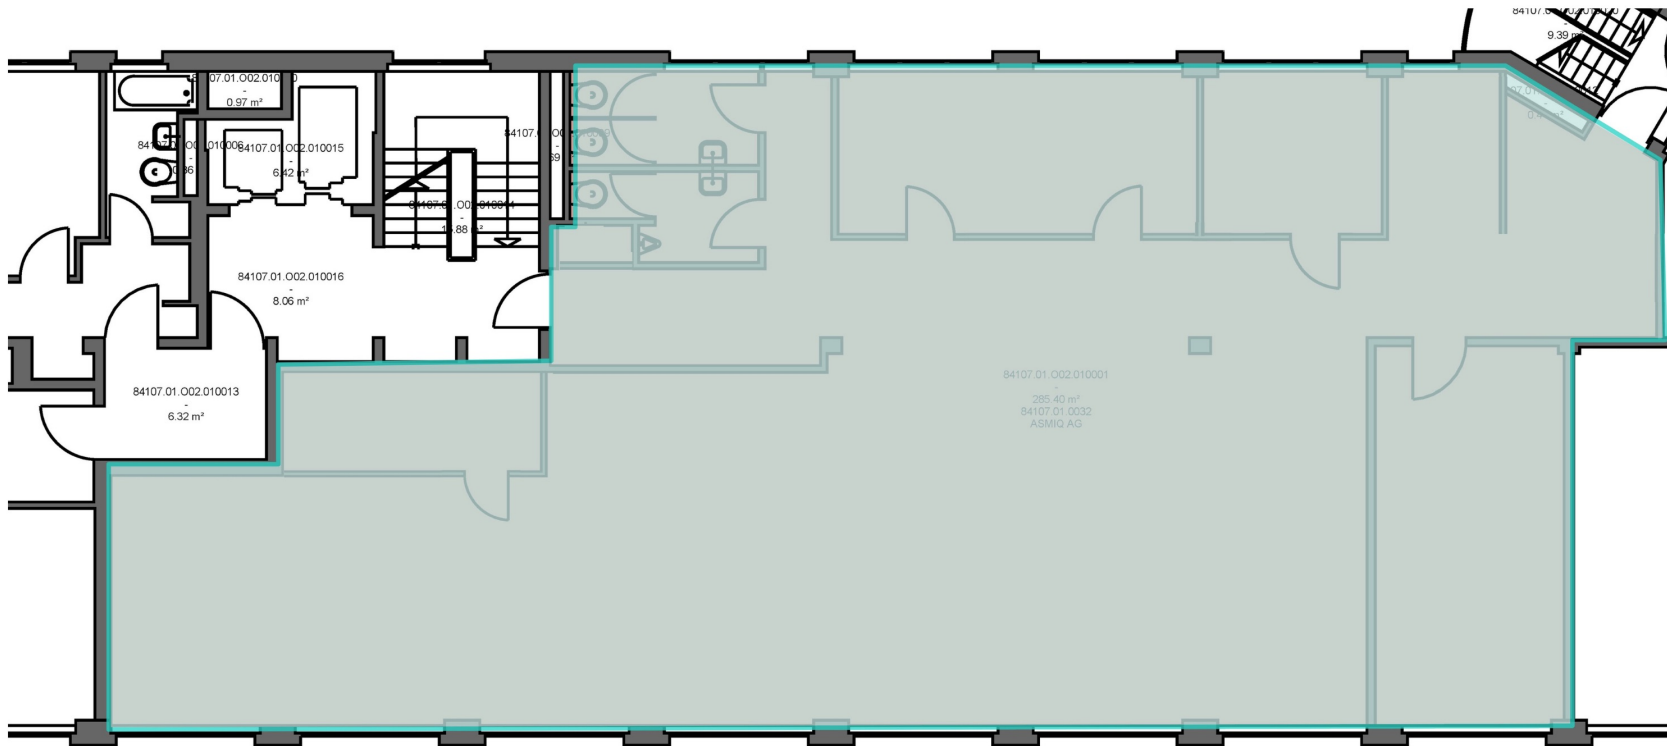

BÜROFLÄCHE 2. OBERGESCHOSS

Bürofläche:
258 m²

Adresse:
Ringstrasse 15 /
Dornacherstrasse 7
4600 Olten



immo⁺
real estate ag

immo+ real estate ag

Freihofweg 3

5000 Aarau

Telefon direkt 062 751 91 38

mail@immoplus-ag.ch



im-ring.ch

*Dieser Vermietungsplan hat ausschliesslich informellen Charakter. Der Interessent bzw. Mieter kann aus dem Vermietungsplan daher keinerlei Ansprüche ableiten. Für Mietflächen, Masse, Grundrisse, Einbauelemente, Türanschlüsse usw. gelten ausschliesslich die in der Hauptmietvertragsurkunde gemachten Angaben. Alle Massangaben sind für Ausführungs- und Bestellzwecke vor Ort zu prüfen. Nichttragende Wände müssen vor Abbruch bezüglich Statik mit einem Fachplaner geprüft werden. VWAGF=Vermietbare Wohn-, Arbeits- u. Gewerbefläche, ZF=Zuschlagsfläche, VMF=Vermietbare Fläche (gerundet)